


**COMMUNE DE
MONISTROLE
SUR LOIRE**

**MAIRIE DE
MONISTROL-SUR-LOIRE**
- 3 JAN. 2005
HAUTE-LOIRE

REÇU A LA SOUS-PREFECTURE
31 DEC. 2004
D'YSSINGEAUX

**PLAN LOCAL
D'URBANISME**

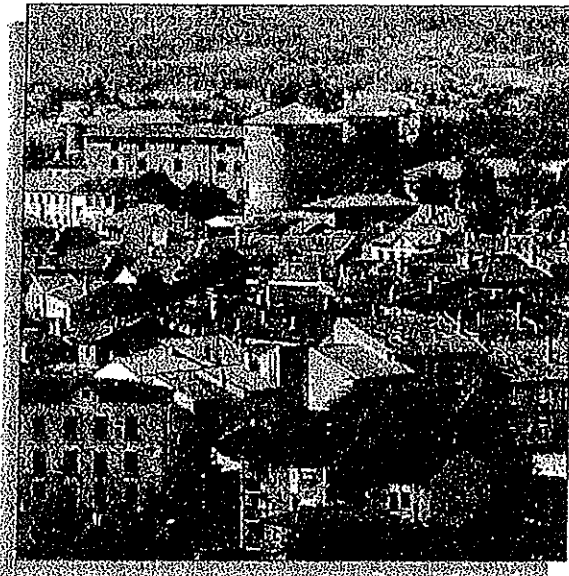


Extrait
**5a° PLAN DE ZONAGE
GENERAL**

Vu pour être annexé
à la délibération du conseil municipal
du 15 décembre 2004 n° 04.12.01/2
Le Maire

G. GRANGER

APPROBATION : 15/12/04
MODIFICATION :

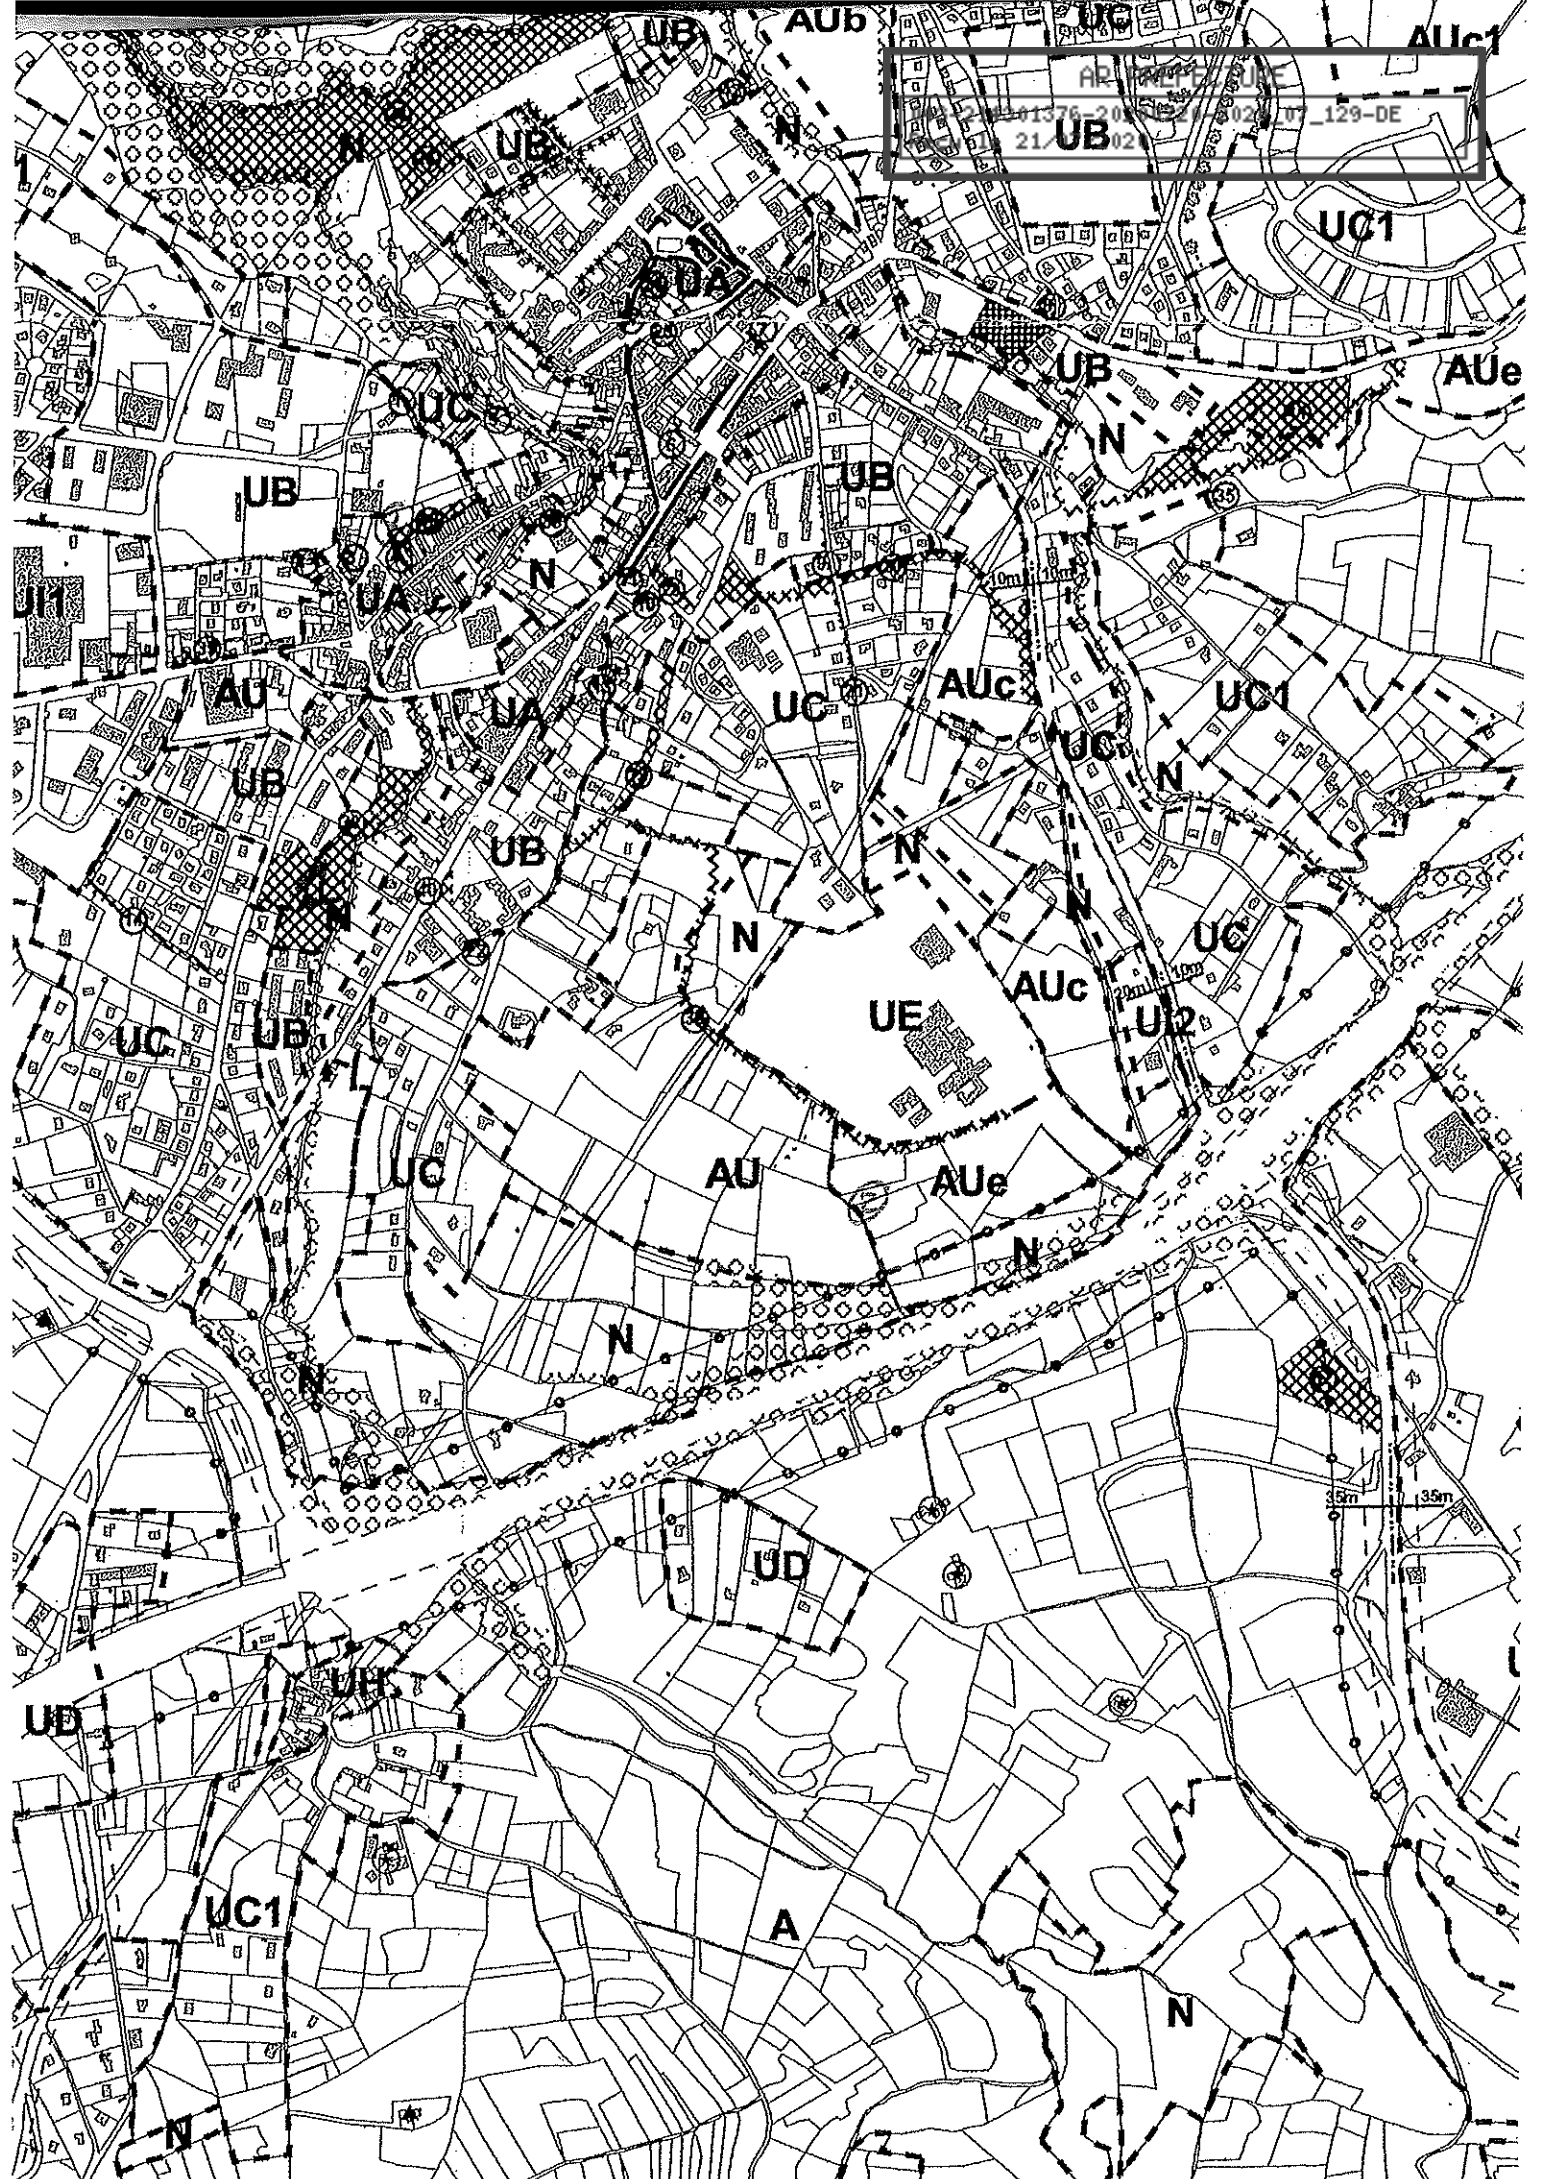

1376-2005-02
21-UB02

15m 35m




COMMUNE DE
MONISTROL
SUR LOIRE

Mairie de
MONISTROL-SUR-LOIRE
- 3 JAN. 2004
HAUTE-LOIRE

b	c
d	e

REÇU A LA SOUS-PREFECTURE
31 DEC. 2004
D'YSSINGEAUX

PLAN LOCAL
D'URBANISME

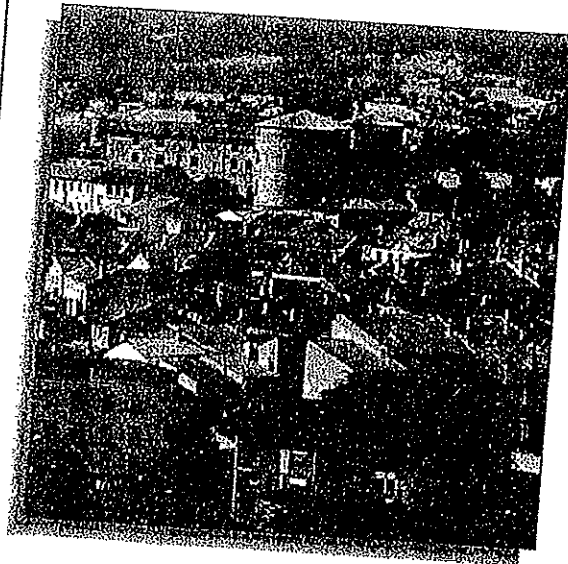

Extrait
5b. PLAN DE ZONAGE

Vu pour être annexé
à la délibération du conseil municipal
du 15 décembre 2004 n° 04.12.01/2


Le Maire



G. GRANGER

APPROBATION : 15/12/04
MODIFICATION :

PAR PREFECTURE
043-214301376-20200720-2020_07_129-BE
Recu le 21/07/2020

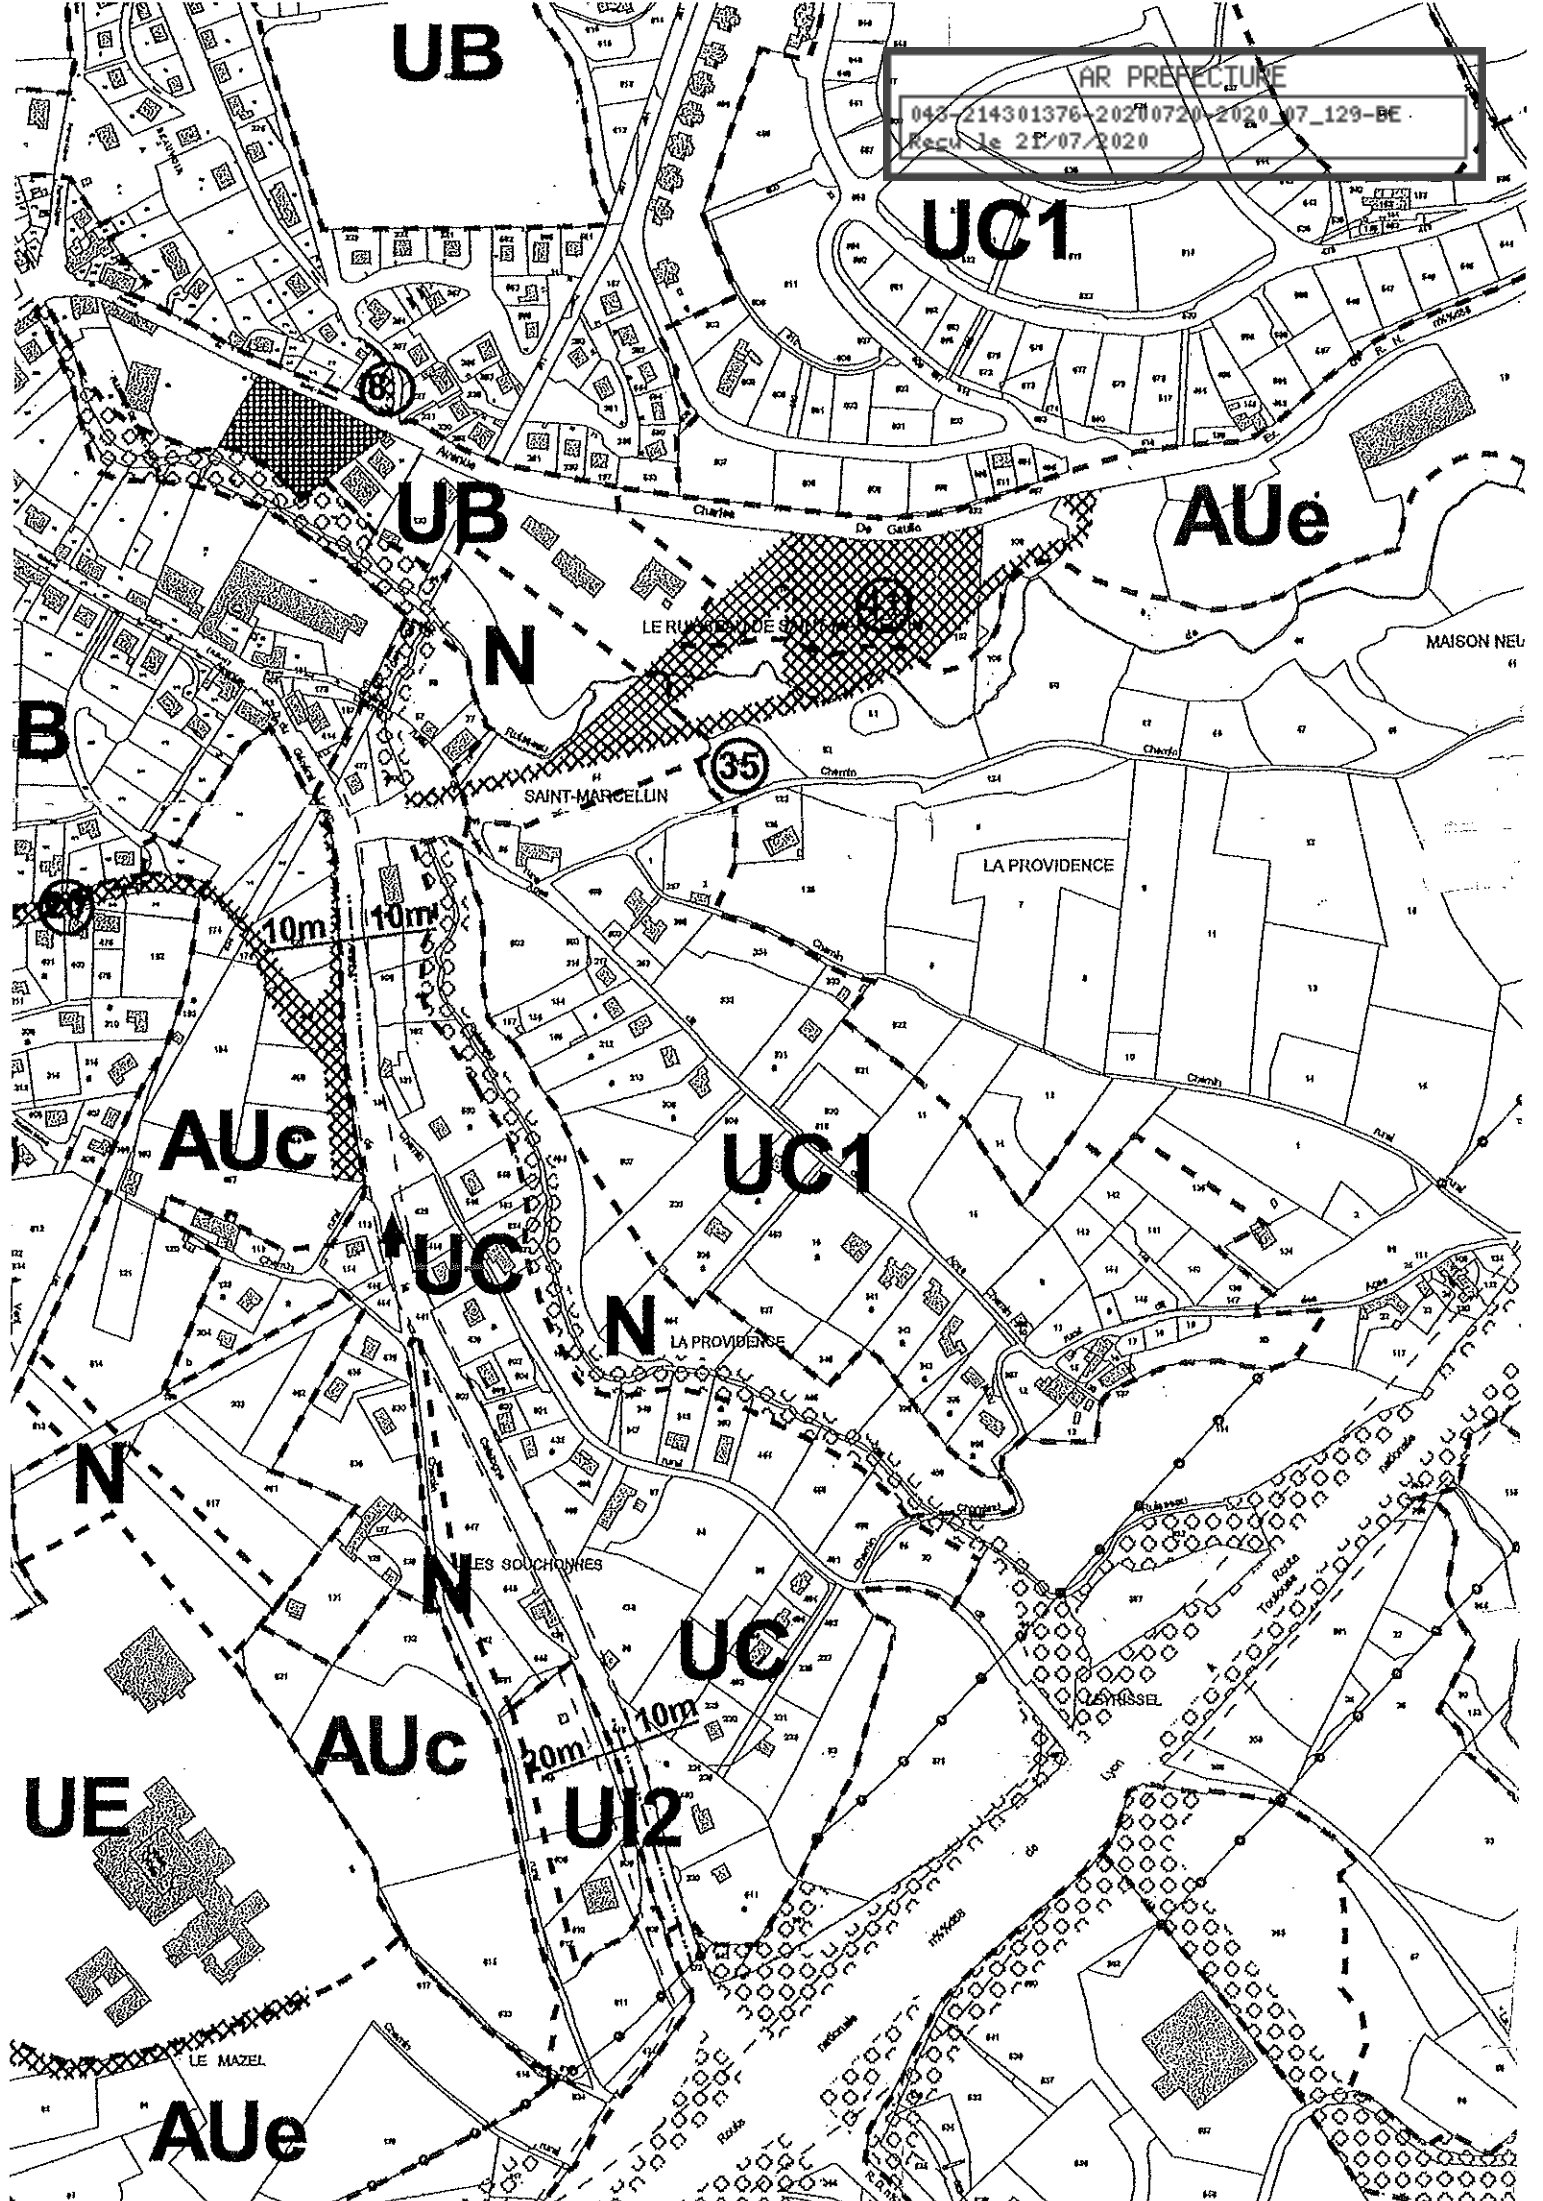


COMMUNE DE
MONISTROL
SUR LOIRE

BREVETÉ / SOUS PREFECTURE
31 DEC. 2004
D'YSSINGEAUX

MAIRIE DE
MONISTROL-SUR-LOIRE
= 3 JAN. 2005
HAUTE-LOIRE

PLAN LOCAL
D'URBANISME

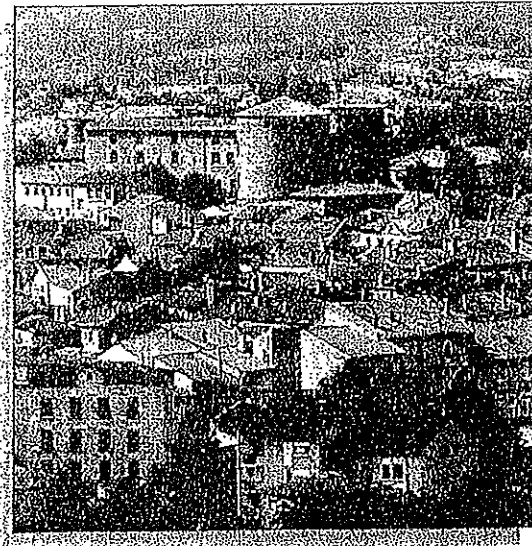

Extrait

5f • PLAN DE ZONAGE
DETAILLE SECTEUR CENTRE

APPROBATION : 15/12/04
MODIFICATION :


Vu pour être annexé
à la délibération du conseil municipal
du 15 décembre 2004 n° 04.12.01/2
Le Maire

G. GRANGER



UC1

594
AIR PREFECTURE
043-214301276-202008052202077_129-DE
Révisé le 21/07/2020
591

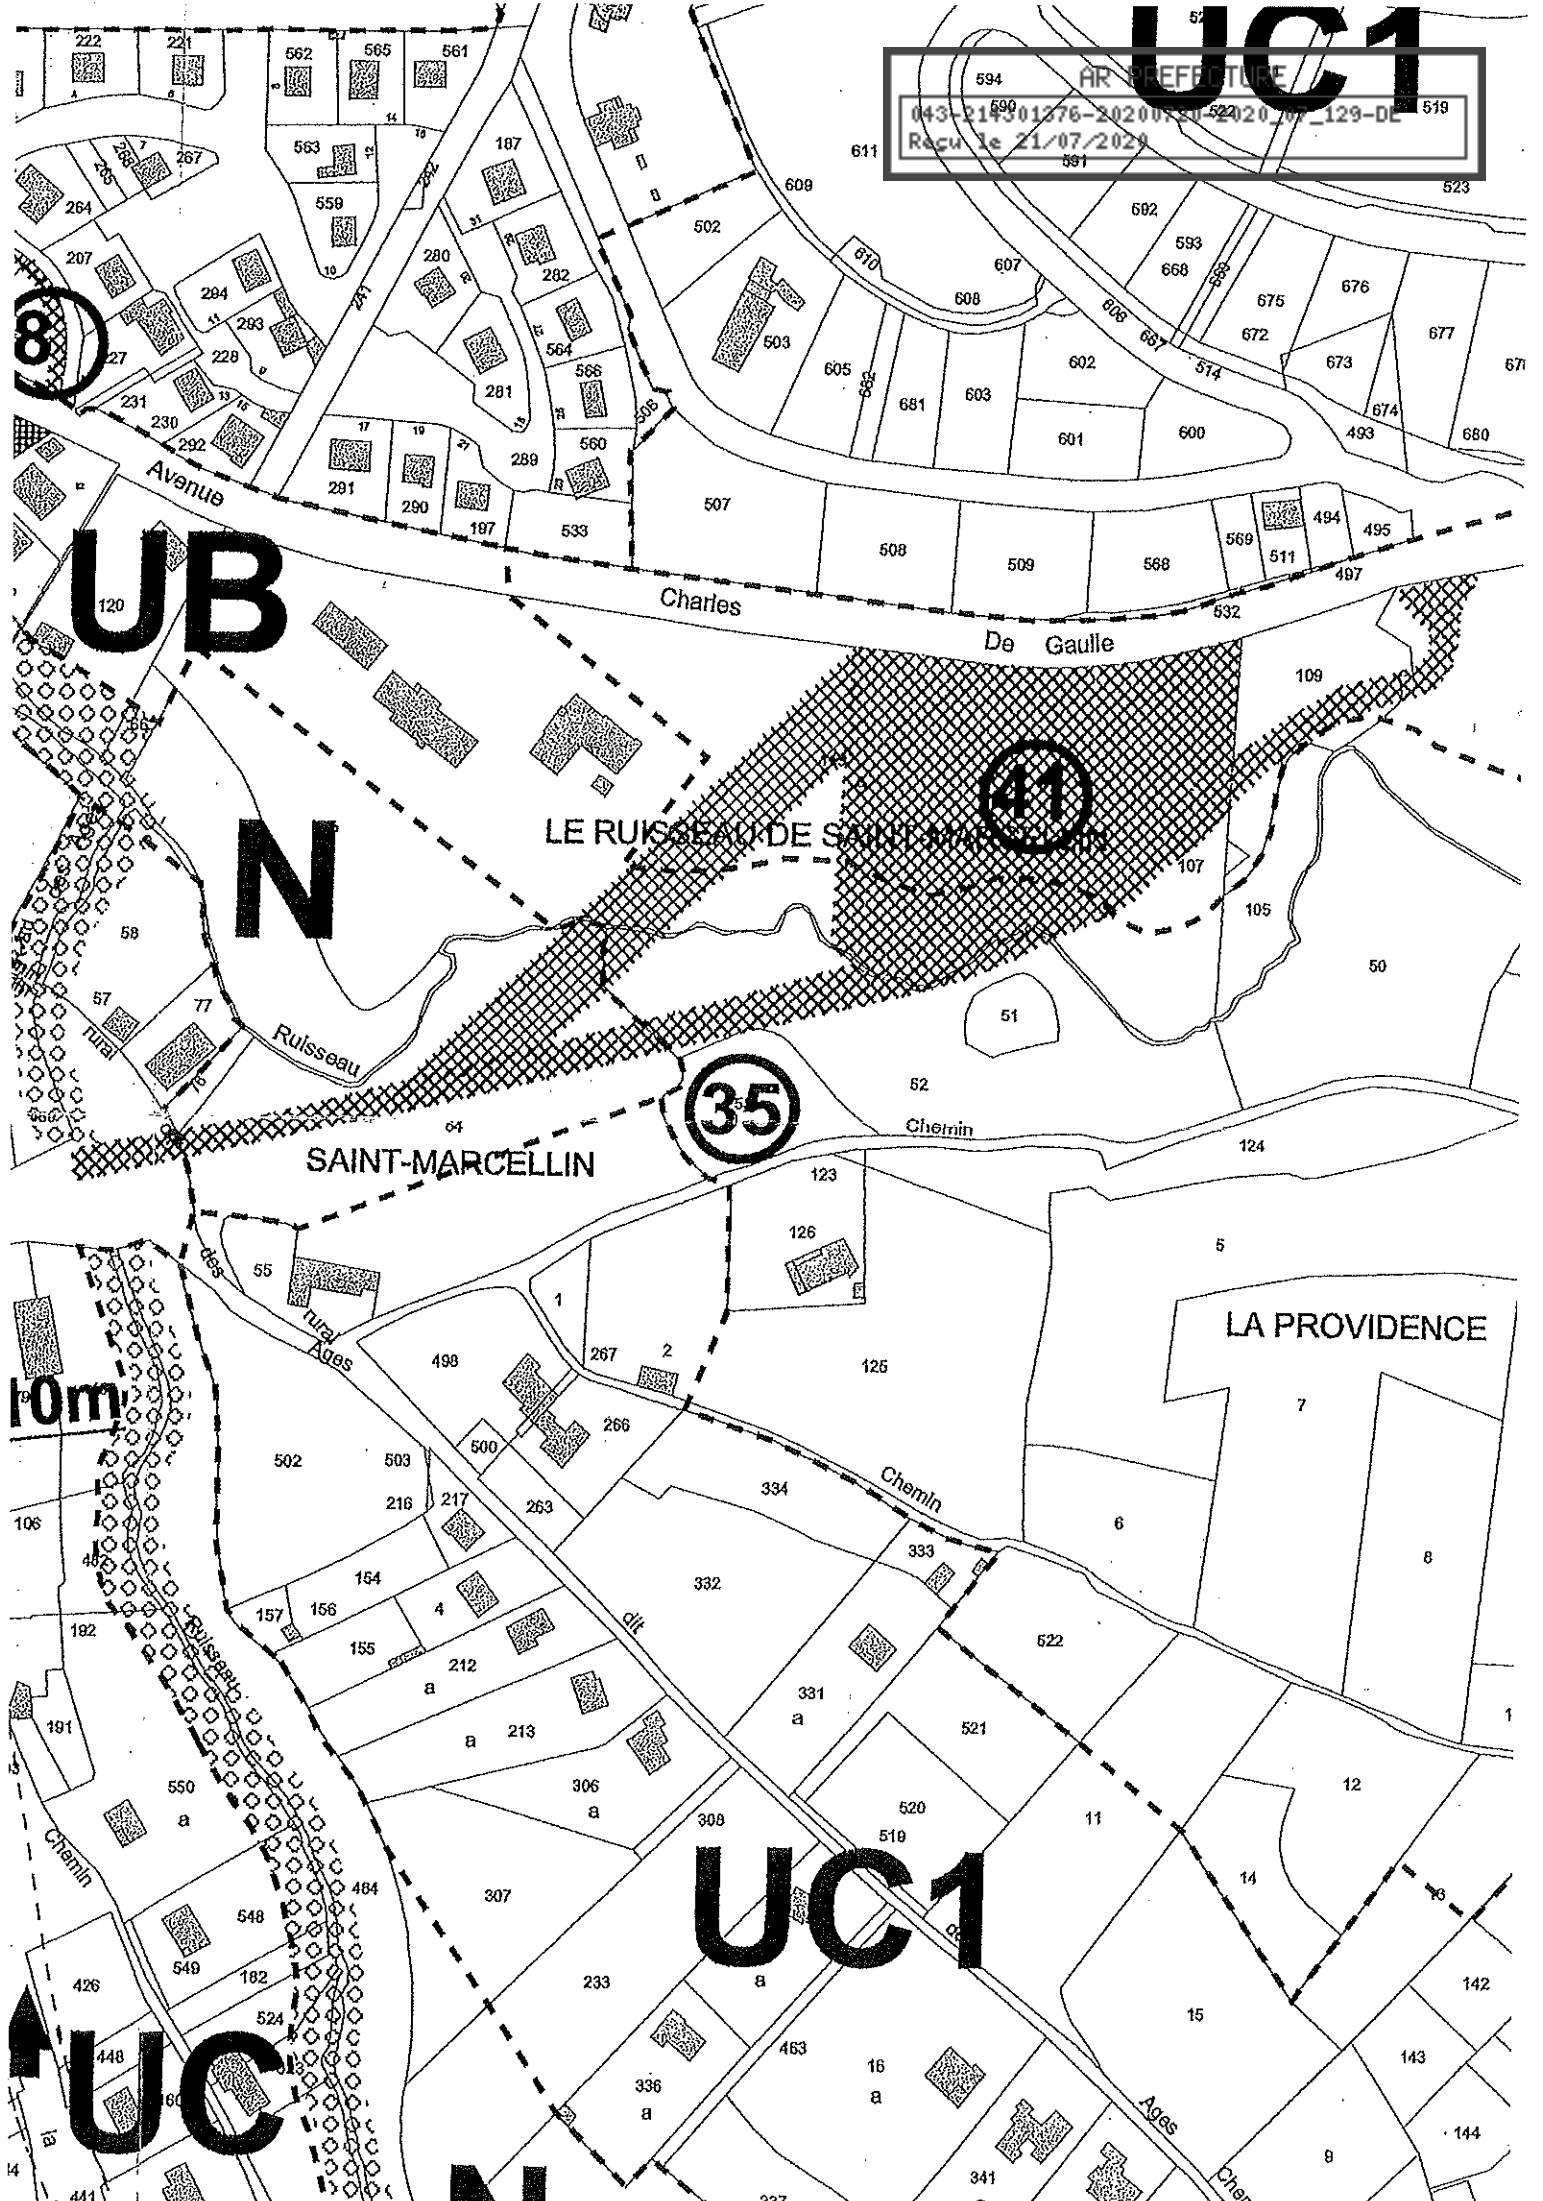

UB

N

35

40

10m

UC1

UC